


Gemeinde Wanderup

Entwurf der 1. vereinfachten Änderung des Bebauungsplanes Nr. 9 "Krumacker"

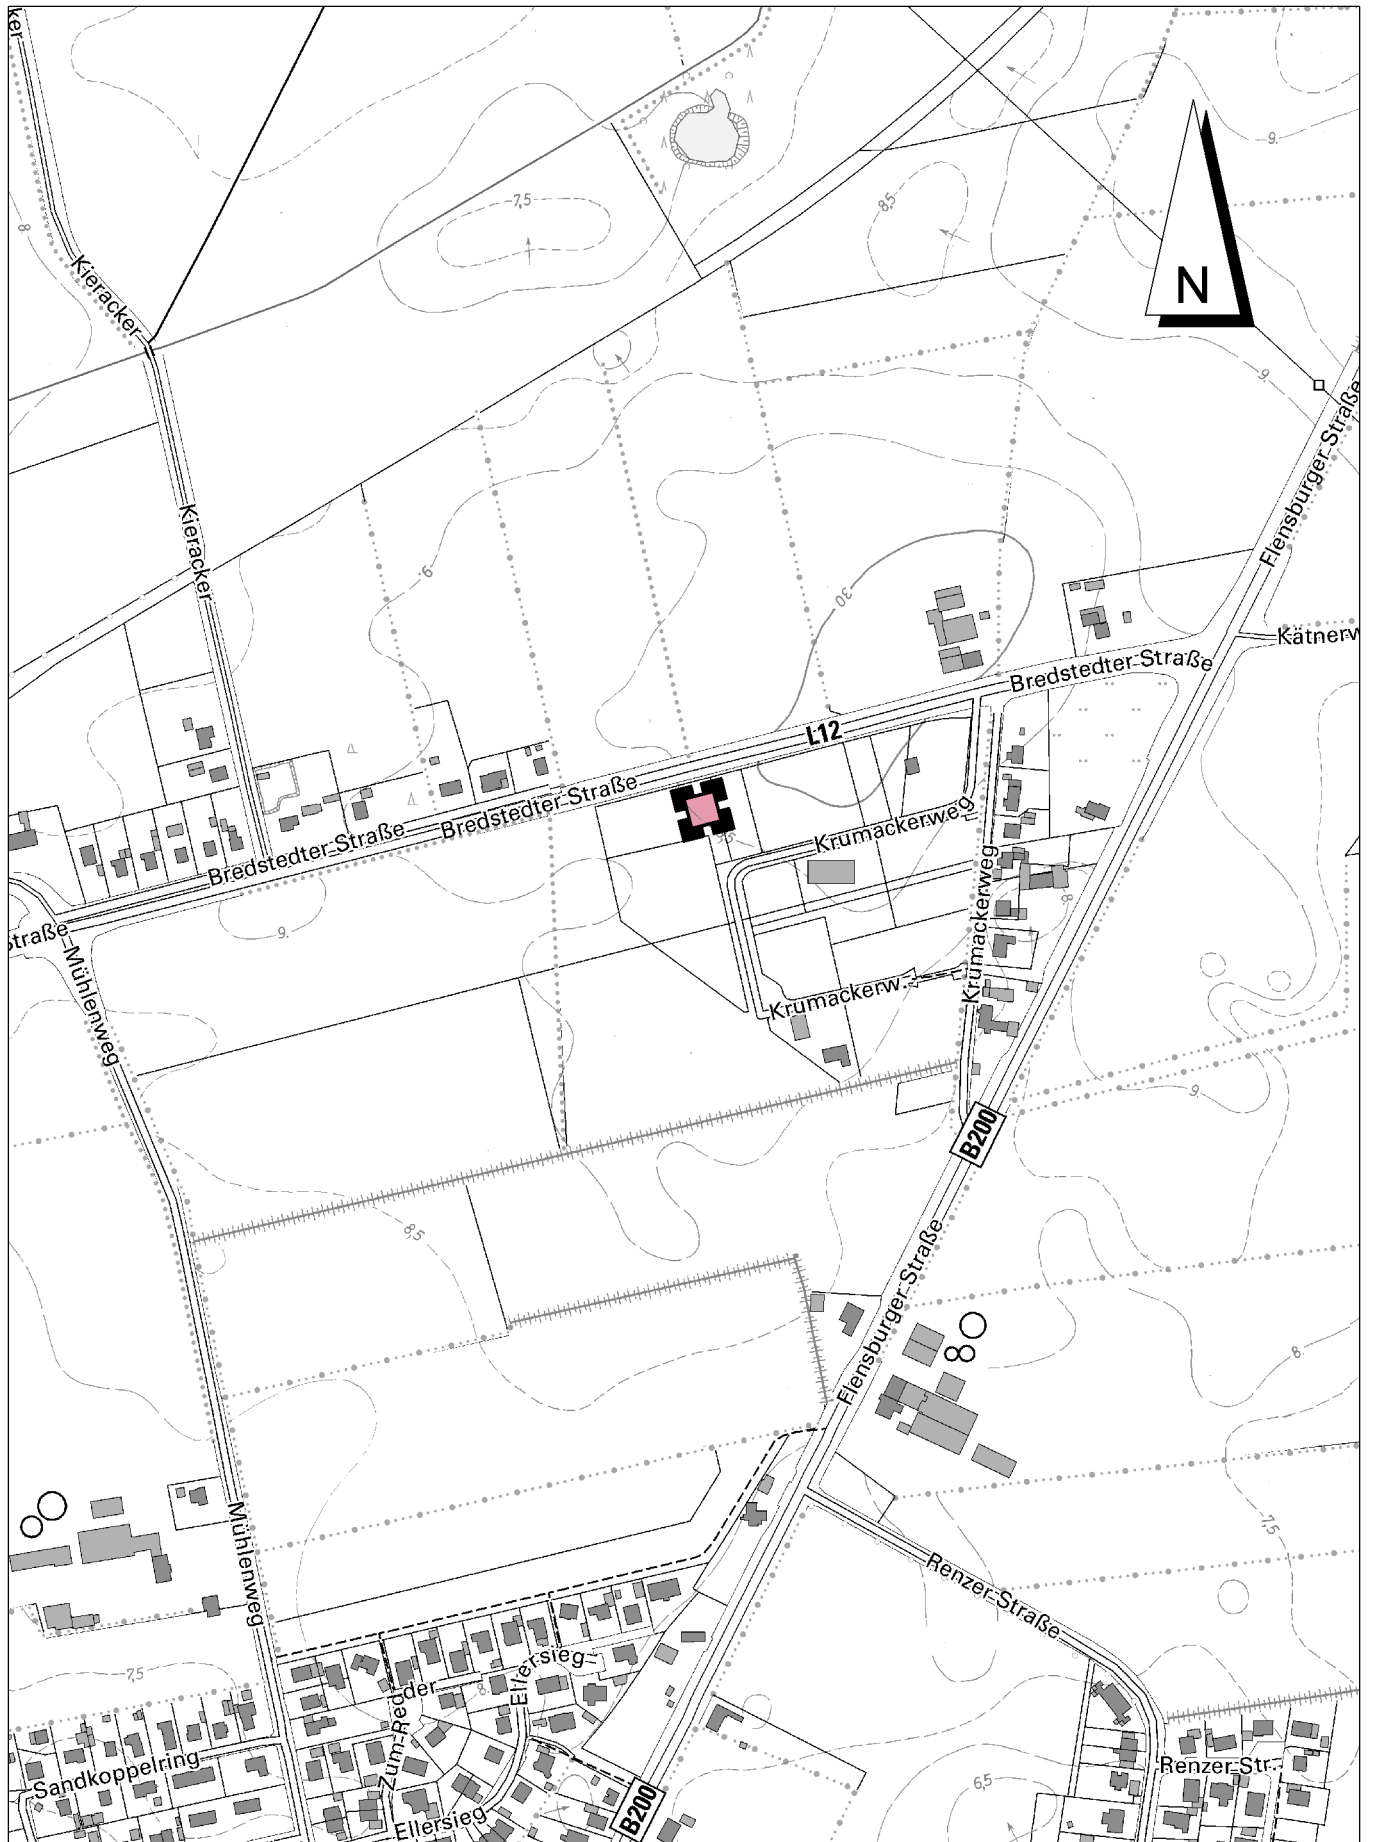

Maßstab 1:5.000

Ingenieurgesellschaft

Sass & Kollegen



Verkehrswesen · Abwassertechnik · Stadtplanung · Landschaftsplanung